

Piano di Recupero del Centro Storico

relativo all'ambito denominato P.R.6, situato tra
via G. Mazzini e c.so G. Garibaldi,
proprietà:

Sig. BOSCO Maurizio
Sig.ra BOSCO Sonia
Sig.ra MURARI Maria

I Proprietari

Il Progettista



Pianta delle coperture _ Sc. 1:500


Volumetrie di intervento

Piano di Recupero Z.T.O. Centro Storico
art. 92 - N.T.O del P.I.

Superficie P.R.6	476,32 m ²
Volume esistente (sub 5-6)	160,00 m ³
Volume residuo di Piano	720,00 m ³
h _{max} fabbricati	8,00 m
n _{max} piani fuori terra	2 piani

Dimensionamento aree per servizi Piano di Recupero Centro Storico

Volume Centro Storico Nuova Edificazione	720,00 m ³
Calcolo abitanti equivalenti (1 a.e./150 mc)	5 a.e.
Area standard (art. 14 P.I. - 30 mq/a.e.)	150,00 m ²
Monetizzazione standard (120 €/mq)	18.000,00 €

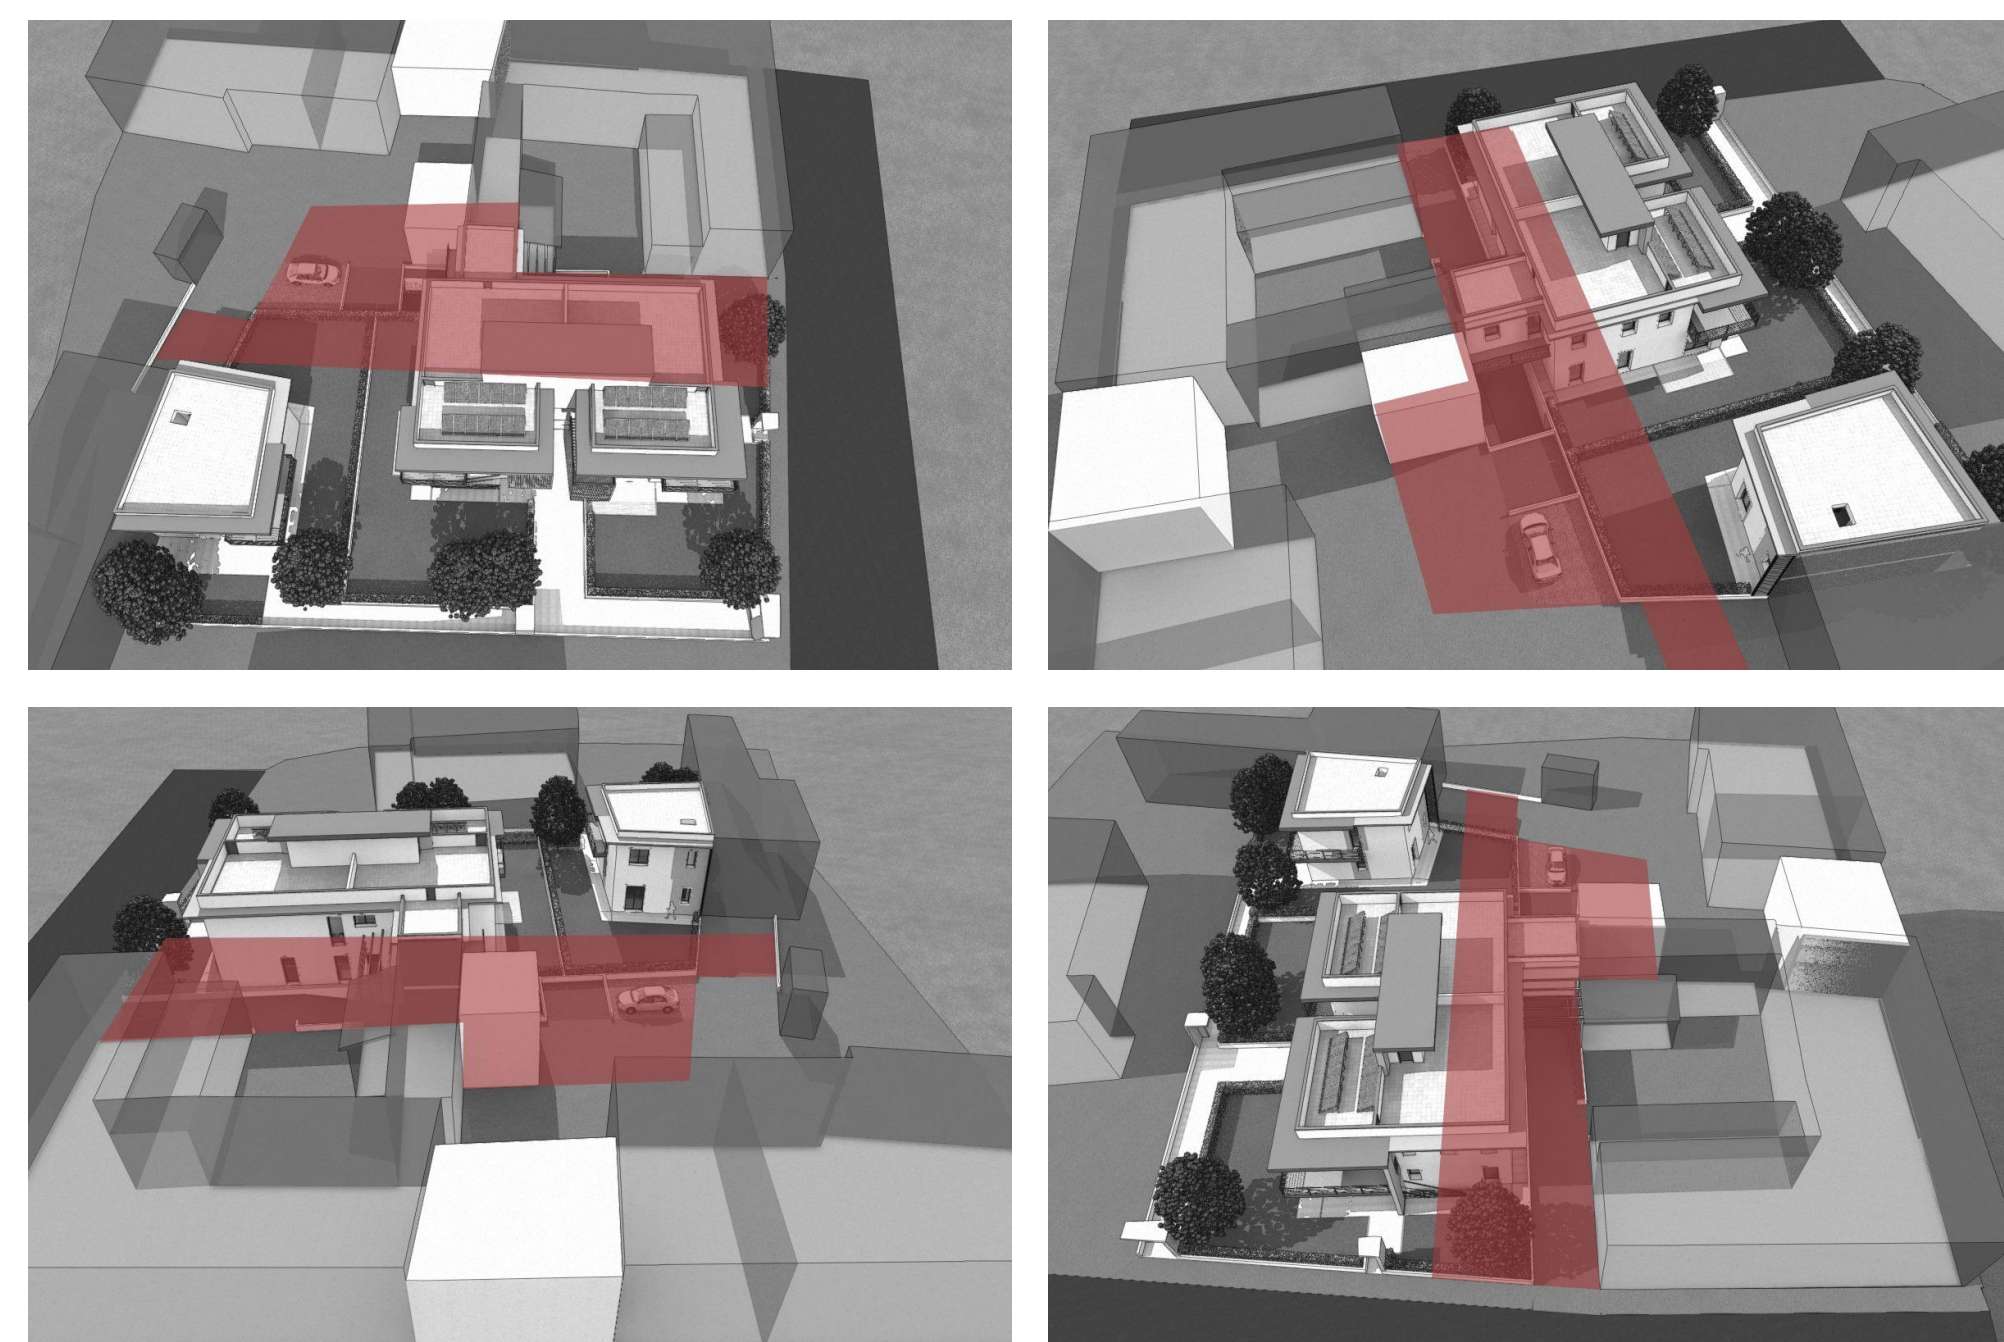

Ipotesi preliminare di progetto - viste a volo d'uccello

Piano di Recupero

Rif.
Garibaldi

Dati di progetto
Inserimento progetto di massima

Scala
1:500

Note

Data
29/11/2016