

Comune di Vigasio


# Piano di Recupero del Centro Storico

relativo all'ambito denominato P.R.6, situato tra  
via G. Mazzini e c.so G. Garibaldi,  
proprietà:

Sig. BOSCO Maurizio  
Sig.ra BOSCO Sonia  
Sig.ra MURARI Maria

I Proprietari

Il Progettista

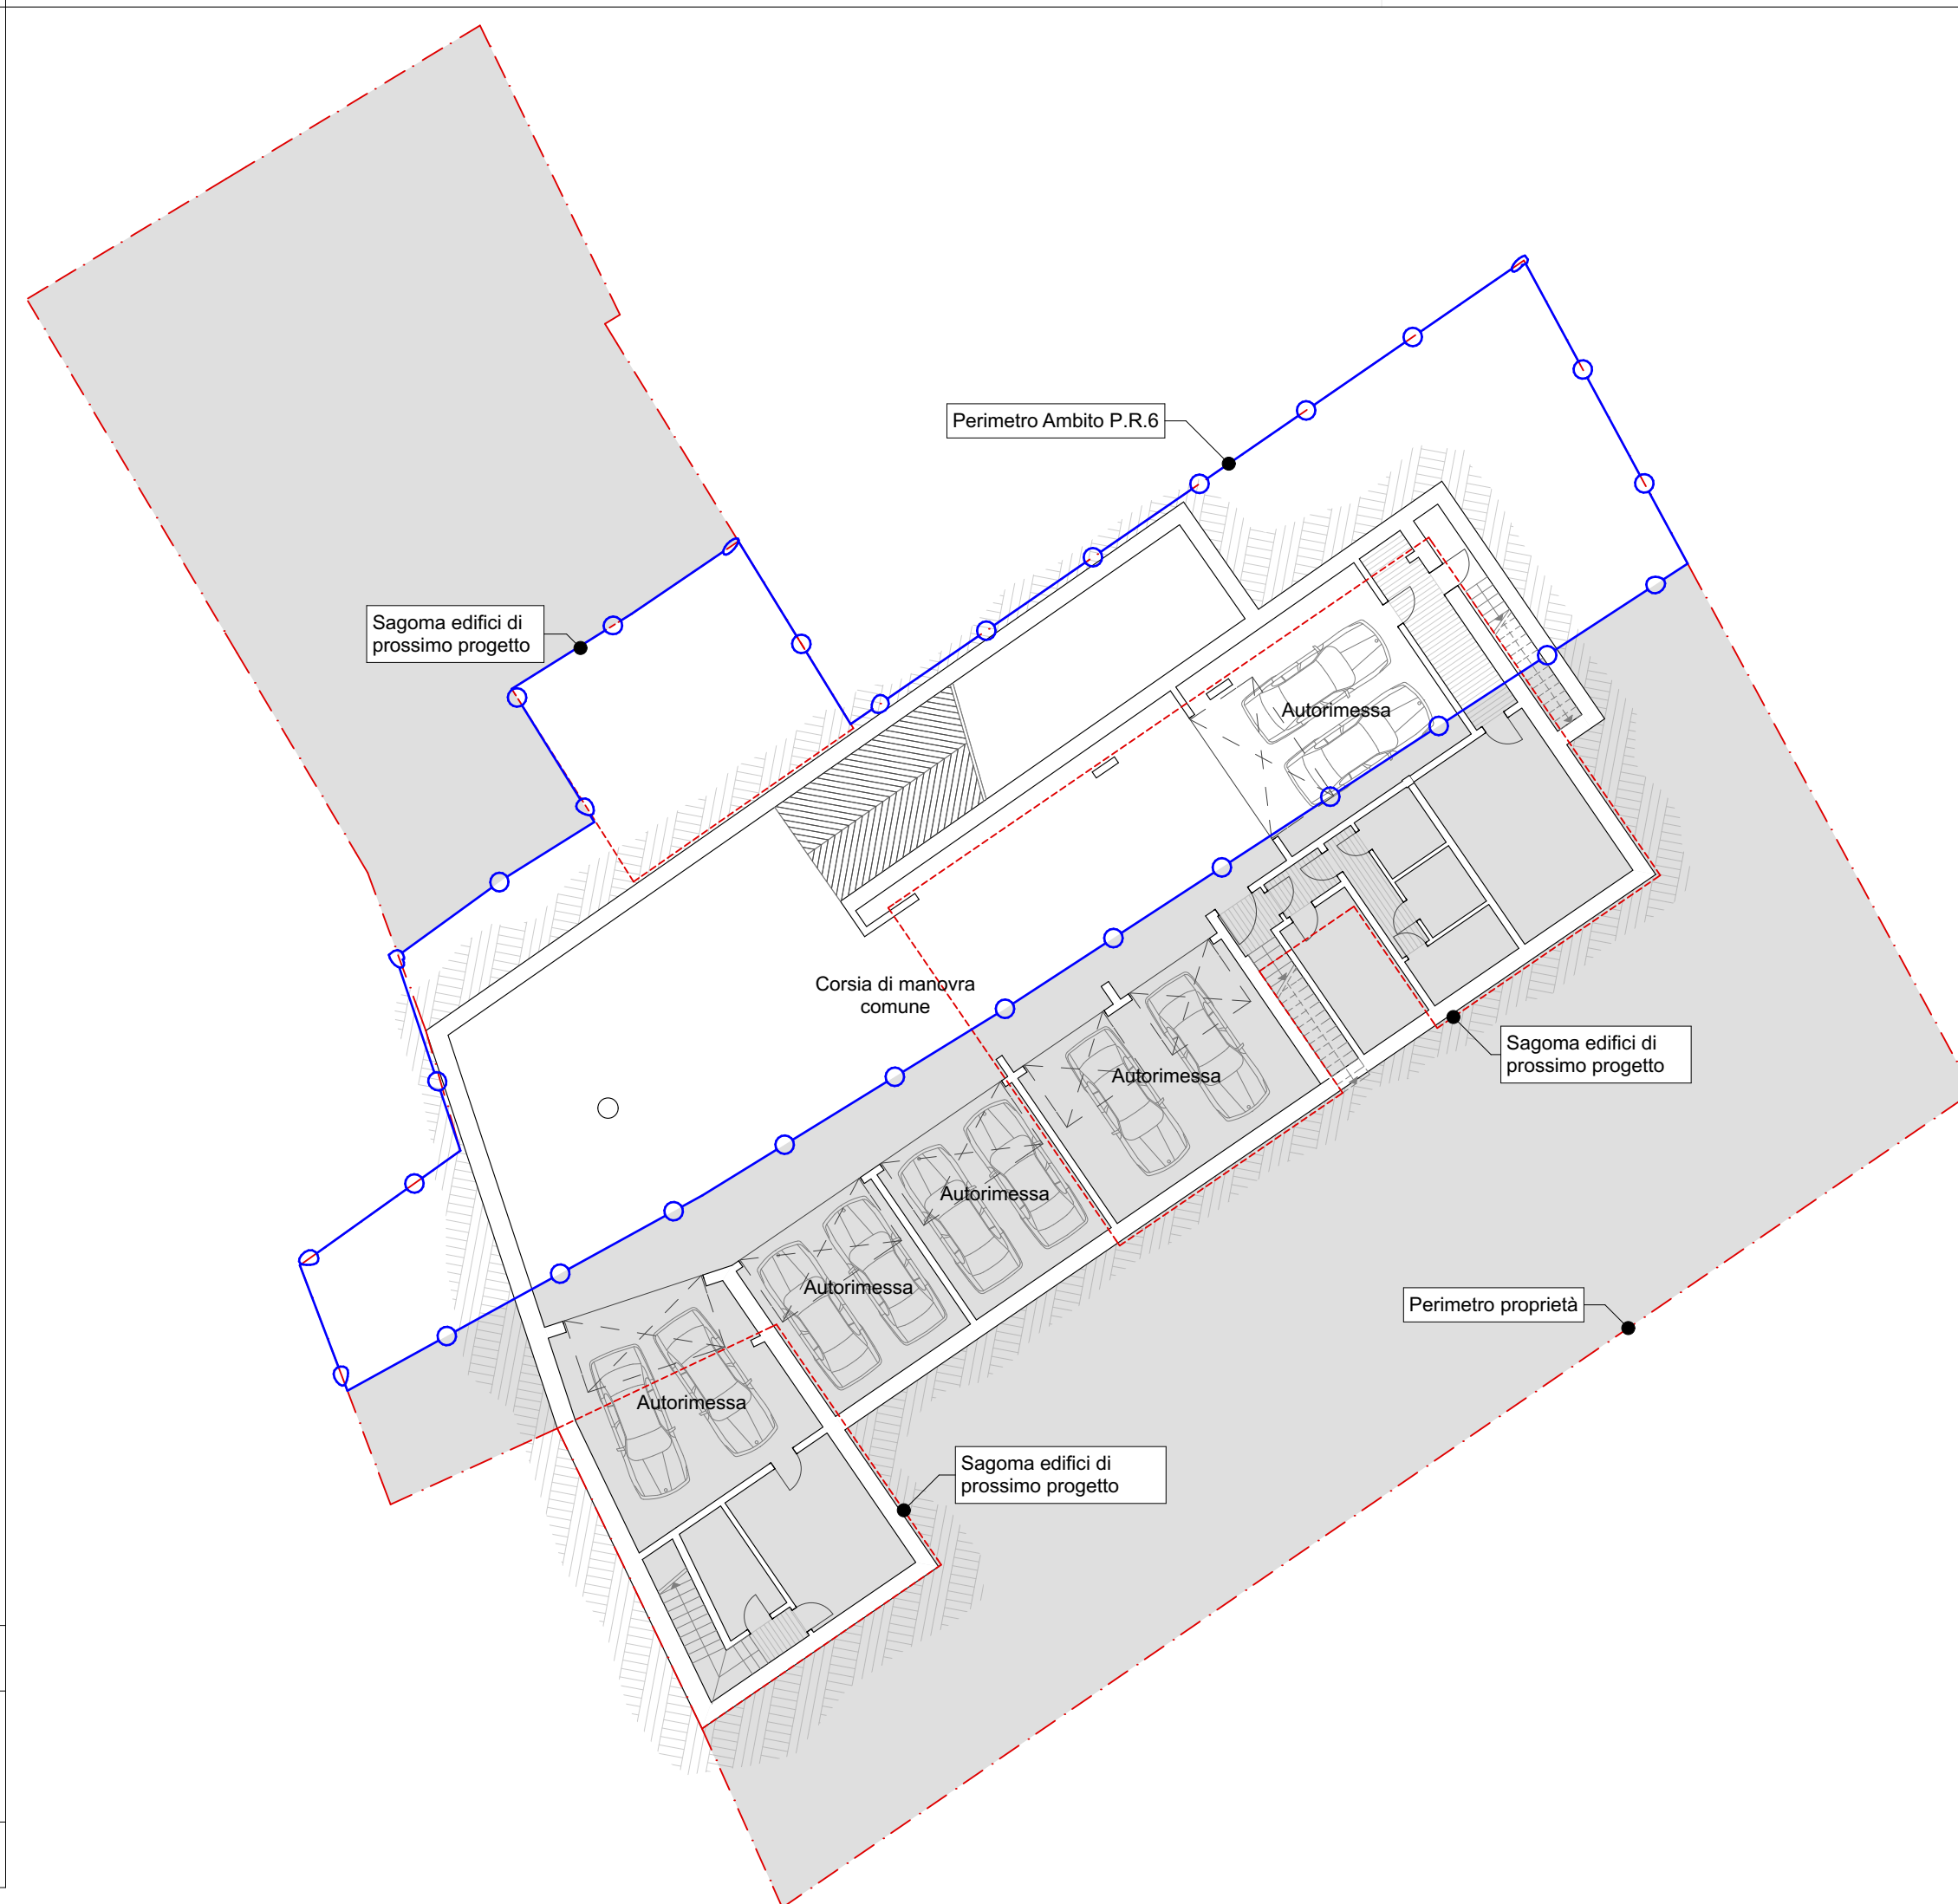

Tavola

03

Stato di progetto

Pianta piano interrato - ipotesi  
Calcolo superficie piano interrato

Rif.

Garbaldi

Scala


1:500

1:200

Data

29/11/2016

Pianta piano interrato \_ Sc. 1:200

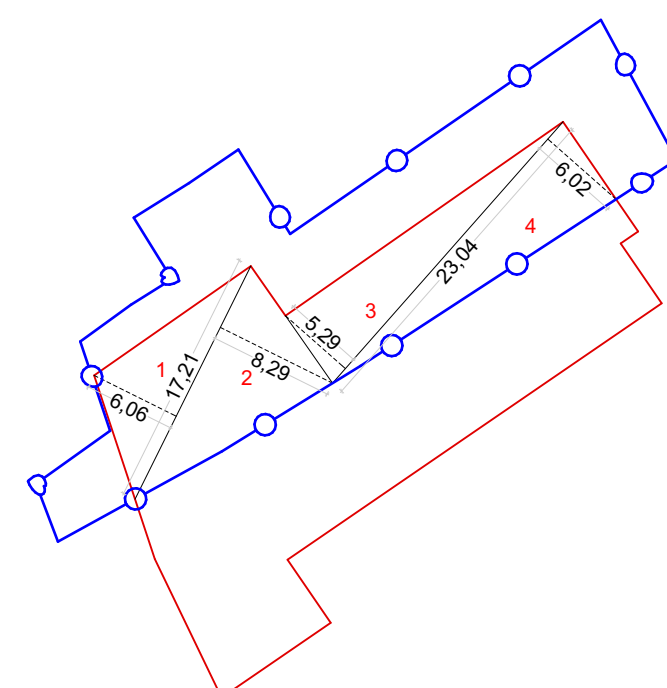

Schema piano interrato  
per calcolo superfici

### Calcolo superficie piano interrato

1	$(6,06 \times 17,21) / 2$	=	52,15 m <sup>2</sup>
2	$(8,29 \times 17,21) / 2$	=	71,34 m <sup>2</sup>
3	$(5,29 \times 23,04) / 2$	=	60,94 m <sup>2</sup>
4	$(6,02 \times 23,04) / 2$	=	69,35 m <sup>2</sup>
			<hr/>
			253,77 m <sup>2</sup>

NB: Considerando che il progetto futuro, nel rispetto delle volumetrie ammissibili, potrebbe variare rispetto a quanto preliminarmente riportato nel presente Piano, si può considerare per la parte di interrato in centro storico una superficie interrata forfettaria di 260 m<sup>2</sup>.